

**ΔΕΛΤΙΟ****ΕΙΔΟΠΟΙΗΣΗ ΗΛΕΚΤΡΟΝΙΚΟΥ ΠΛΕΙΣΤΗΡΙΑΣΜΟΥ****Δυνάμει του περί Πώλησης Ενυπόθηκου Ακινήτου μέσω Ηλεκτρονικού Συστήματος Πλειστηριασμού Διατάγματος του 2019**

ΑΝΑΚΟΙΝΩΝΕΤΑΙ ότι σύμφωνα με το περί Πώλησεως Ενυπόθηκου Ακινήτου μέσω Ηλεκτρονικού Συστήματος Πλειστηριασμού Διάταγμα του 2019, το οποίο εκδόθηκε δυνάμει των διατάξεων του περί Μεταβιβάσεως και Υποθηκεύσεως Ακινήτων Νόμου, θα πωληθεί σε ηλεκτρονικό πλειστηριασμό μετά από αίτηση της Κυπριακής Εταιρεία Διαχείρισης Περιουσιακών Στοιχείων Λτδ, η ακίνητη ιδιοκτησία που περιγράφεται στον πιο κάτω Πίνακα από τον Υπάλληλο Ηλεκτρονικού Πλειστηριασμού ή τον εργοδότη αυτού ACB E-Auctions Ltd, αρ. τηλ. 2222230, ηλεκτρονική διεύθυνση info@eauctions-cy.com

Η πώληση θα διεξαχθεί μέσω Ηλεκτρονικού Συστήματος Πλειστηριασμού στην Ιστοσελίδα Ηλεκτρονικού Πλειστηριασμού [www.eauction-cy.com](http://www.eauction-cy.com) στις 29/10/2024 και ώρα 10:00 π.μ.

Μοναδικός Αριθμός Ηλεκτρονικού Πλειστηριασμού : 8Q0YXT13KO

**ΠΕΡΙΓΡΑΦΗ ΑΚΙΝΗΤΗΣ ΙΔΙΟΚΤΗΣΙΑΣ**

α/α	Αριθμός Εγγραφής	Αριθμός Φύλλου/ Σχεδίου και Αρ. Τεμαχίου	Δήμος/ Ενορία/ Κοινότητα	Τοποθεσία ή Οδός	Λεπτομέρειες του ακινήτου		Εγγεγραμμένο συμφέρον που θα πωληθεί
					Είδος	Έκταση τ.μ.	
1.	2/2252	21/540501 ΕΠΙ 848	ΛΕΥΚΩΣΙΑ ΔΗΜΟΣ ΛΕΥΚΩΣΙΑΣ ΑΓΙΟΙ ΟΜΟΛΟΓΗΤΕΣ	ΦΡΑΓΚΙΣΣΑ ΟΝΟΜΑ ΟΙΚΟΔΟΜΗΣ: ΤΜΗΜΑ Λ. ΑΡ. ΘΥΡΑΣ 022	ΔΙΑΜΕΡΙΣΜΑ ΑΡ. 18 ΣΤΟΝ 2 <sup>ο</sup> ΟΡΟΦΟ		1/1

Επιφυλασσόμενη τιμή πώλησης: €92.625,00 (Δεν περιλαμβάνει Φ.Π.Α.)

Ποσό Εγγύησης: €9.263,00 (Δεν περιλαμβάνει Φ.Π.Α.)

1. Το ακίνητο δεν θα παραδοθεί αν δεν καλυφθεί η επιφυλαχθείσα τιμή πώλησης.
2. Το συμφέρον στο/α πιο πάνω ακίνητο/α προσφέρεται/προσφέρονται στην πώληση χωρίς περισσότερες εγγυήσεις σχετικά με την ύπαρξη, το είδος ή την έκταση του ακινήτου ή με το δικαίωμα που έχει ο ενυπόθηκος/εξ αποφάσεως οφειλέτης.
3. Ο Ψηλότερος Προσφοροδότης πρέπει να έχει υπόψη του ότι, το υπόλοιπο από το τίμημα πώλησης (αποδεχόμενης τιμής προσφοράς με το ποσό της εγγύησης) πρέπει να πληρωθεί στον ενυπόθηκο δανειστή, διαφορετικά χάνει το ποσό της εγγύησης και έχει ευθύνη για κάθε ζημιά που πιθανόν να υπάρξει σε κατοπινή πώληση.
4. Οι πλειοδότες θα πρέπει να έχουν υπόψη τους ότι, σε περιπτώσεις όπου ενδέχεται να προκύπτει Φ.Π.Α., το οποιοδήποτε κατακυρωθέν τίμημα πώλησης δεν θα περιλαμβάνει το ποσό του Φ.Π.Α. Το ποσό αυτό θα είναι πληρωτέο επιπρόσθετα από το τίμημα πώλησης και θα βαρύνει τον αγοραστή.

Το ακίνητο αφορά διαμέρισμα με εμβαδό κλειστών χώρων περί τα 76-78 τμ.

Κοινά Δικαιώματα Χρήσης: Βλέπετε στην Κτημ. Σελίδα Κοινόκτητης Ιδιοκτησίας


ΜΕΡΙΔΙΟ ΣΤΗΝ ΚΟΙΝΟΚΤΗΤΗ ΙΔΙΟΚΤΗΣΙΑ : 0,39%

**Δικαιώματα/ Δουλείες**

Βλέπετε επίσης τη Κτηματική Σελίδα Κοινόκτητης Ιδιοκτησίας.

Ημερομηνία: 13/11/2023



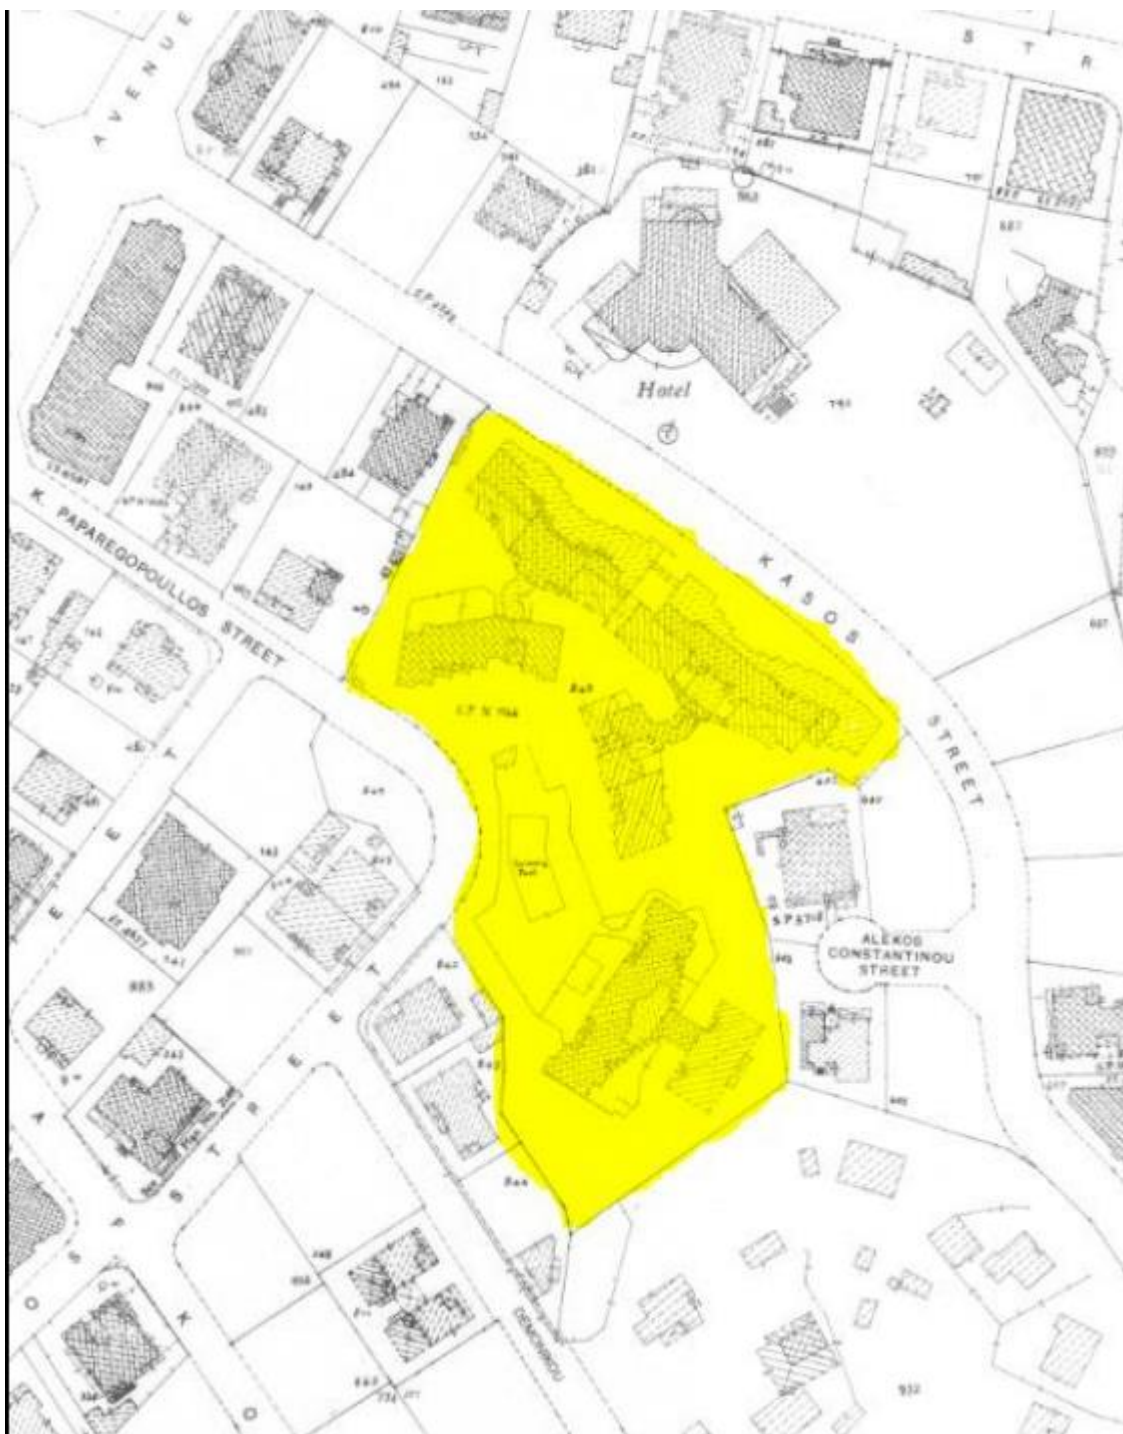

DEPARTMENT OF LANDS & SURVEYS  
CARTOGRAPHIC OFFICE

Appl. No A 1141/ 93


2nd floor of the building standing

on plot No 848, 849 Sheet Plan XXI/54.5.I

Town/Village Nicosia

Quarter Ayii Omoloyitadhes

Block B

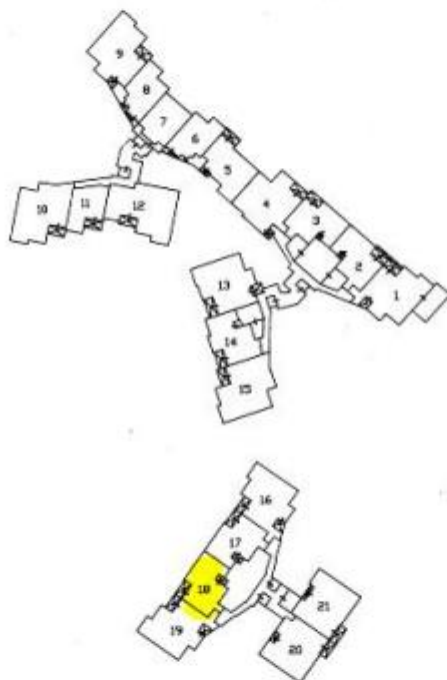

Scale 1 : 1000

Field Notes No 5a, 5b, 5c

Field book M 858 pages 22 - 37

Date of survey 1/2/93

File plan No 5

Serial plan No N 1166

State copyright reserved